

ΕΦΗΜΕΡΙΣ ΤΗΣ ΚΥΒΕΡΝΗΣΕΩΣ
ΤΗΣ ΕΛΛΗΝΙΚΗΣ ΔΗΜΟΚΡΑΤΙΑΣ

ΑΘΗΝΑ 25 ΙΟΥΝΙΟΥ 1986	ΤΕΥΧΟΣ ΤΕΤΑΡΤΟ	ΑΡΙΘΜΟΣ ΦΥΛΛΟΥ 553

ΠΕΡΙΕΧΟΜΕΝΑ

ΑΠΑΛΛΟΤΡΙΩΣΕΙΣ
ΑΠΟΦΑΣΕΙΣ

ΑΠΑΛΛΟΤΡΙΩΣΕΙΣ
ΑΠΟΦΑΣΕΙΣ

Αριθ. 791 (1)

Κήρυξη ως αναδασωτέας εκτάσεως 0,187 στρεμμάτων, στη θέση «Οικόπεδα ΟΤΕ-Δήλεσι» - Σχηματαρίου Ν. Βοιωτίας.

Η ΝΟΜΑΡΧΗΣ ΒΟΙΩΤΙΑΣ

Έχοντας υπόψη:

1. Τις διατάξεις του άρθρου 117 πρ. 3 του Συντάγματος της Χώρας.
2. Τις διατάξεις για διοικητική αποκέντρωση.
3. Τις διατάξεις του Ν. 998/79 «περί προστασίας των δασών και των δασικών εν γένει εκτάσεων της Χώρας» και ειδικότερα:

α) Του άρθρου 41 παρ. 1.

β) Του άρθρου 38 παρ. 1.

4) Τις διαταγές του Υπουργείου Γεωργίας:

α) 160417/1180/8.7.80, β) 182447/3049/24.9.80.

5) Την αριθ. 1591/27.5.1986 πρόταση του Δασαρχείου Θηβών περί Κηρύξεως ως αναδασωτέας της αναφερομένης στο θέμα εκτάσεως που καλυπτόταν από χαλέπιο πεύκη και αποφιλώθηκε από τον Ευθύμιο Στρατικόπουλο κάτοικο Αθηνών και ο οποίος κατασκεύασε οικοδομή, αποφασίζουμε:

Κηρύσσουμε αναδασωτέα, με σκοπό τη διατήρηση του δασικού χαρακτήρα την προστασία και αποκατάσταση της δασικής βλαστήσεως με φυσική αναγέννηση, τη συνιδιόκτητη δασική έκταση, εμβαδού εκατόν ογδόντα επτά (187) τετραγωνικών μέτρων, που βρίσκεται στη θέση «Οικόπεδα ΟΤΕ - Δήλεσι» της Κοινότητας Σχηματαρίου, προσδιορίζεται από τα στοιχεία Α, Β, Γ, Δ, Α, όπως φαίνεται στο συνημμένο διάγραμμα που αποτελεί αναπόσπαστο μέρος της απόφασης αυτής και έχει όρια:

Ανατολικά: Με ρυμοτομημένο δρόμο οικοπέδων ΟΤΕ - Δήλεσι.

Δυτικά: Με συνιδιόκτητο δάσος χαλεπίου πεύκης και πέραν οικόπεδα και οικίες διαφόρων.

Βόρεια: Με συνιδιόκτητο δάσος χαλεπίου πεύκης και πέραν ρυμοτομημένο δρόμο και οικόπεδα ΟΤΕ - Δήλεσι.


Νότια: Με συνιδιόκτητο δάσος χαλεπίου πεύκης.


Η απόφαση αυτή να δημοσιευθεί στην Εφημερίδα της Κυβερνήσεως.

Λιβαδειά, 13 Ιουνίου 1986

Η Νομάρχης

ΧΡΥΣΟΥΛΑ ΧΑΡΙΣΙΟΥ

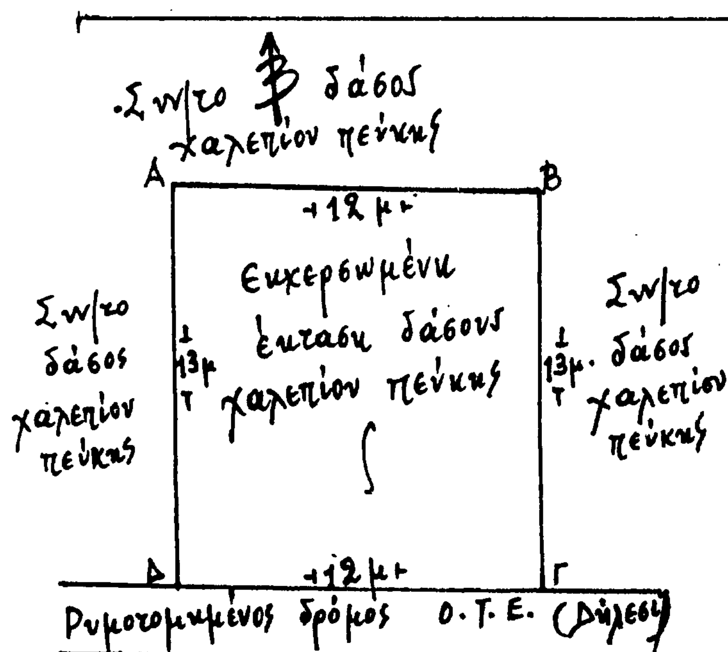

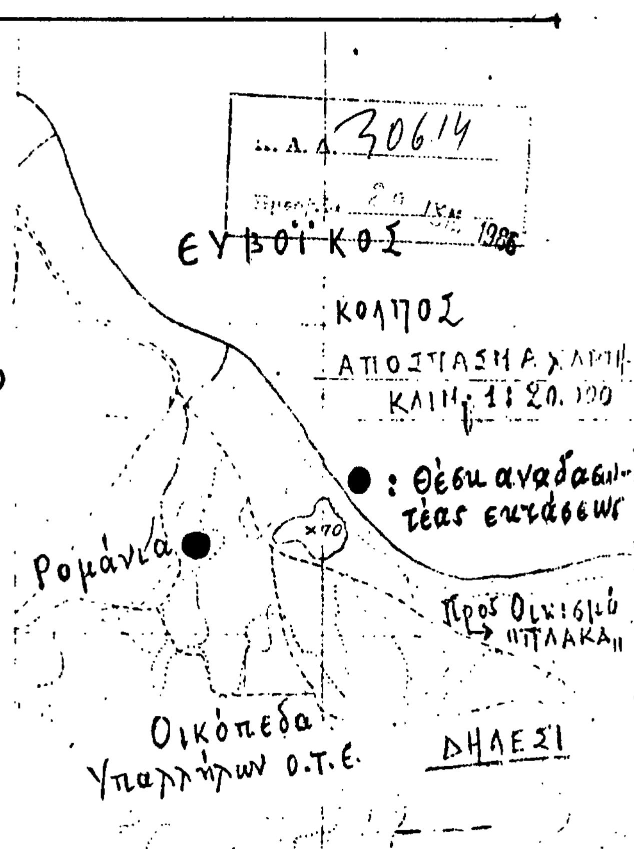

ΣΧΕΔΙΑΓΡΑΜΜΑ

Περιοχής θέσεως Οικόπεδα Ο.Τ.Ε. Δήλεσι
Περιφερείας Κοινότητας Σχηματαρίου
πού αποψιλώθηκε στις 10/1/1986 καί προτείνεται νά κηρυχθεί αναδασωτέα.

ΚΛΙΜΑΚΑ 1: 200

Σ/νιτο δασική έκταση εμβαδού 0,156 στρεμ.

Θήβαι 26/5/1986

Ο Συντάξας

ΘΕΩΡΗΘΗΚΕ
Ο Δασάρχης

ΘΕΩΡΗΘΗΚΕ
Σύμφωνα με την αριθ. 791/86 απόφασή μας.
Λιβαδειά, 3 Ιουν. 1986
Ο Νομάρχης

Αριθ. 3619 (2)

Καθορισμός των ορίων του αιγιαλού και δημιουργία ζώνης παραλίας στη θέση «ΑΓΙΟΣ ΣΤΕΦΑΝΟΣ ΕΩΣ ΜΕΓΑΛΗ ΑΜΜΟΣ» νήσου Μυκόνου.

Η ΝΟΜΑΡΧΗΣ ΚΥΚΛΑΔΩΝ

Έχοντας υπόψη:

1. Τις διατάξεις των άρθ. 1 μέχρι και 7 του Α.Ν. 2344/1940 «περί αιγιαλού και παραλίας», όπως τροποποιήθηκαν και συμπληρώθηκαν με τις διατάξεις: α) του άρθρ. 13 του Ν. 1078/80 και β) του άρθ. 23 του Ν. 1337/83

2. Τις διατάξεις της παραγρ. 9 του άρθ. 1 του κεφαλαίου Β' της 0.208/181/26.4.82 (ΦΕΚ 214/26.4.1982 τεύχος Β') κοινής απόφασης των Υπουργών Προεδρίας Κυβερνήσεως και Οικονομικών «Αναμόρφωση Συλλογικών Οργάνων Γνωμοδοτικής και Αποφασιστικής αρμοδιότητας του Υπ. Οικονομικών».

3. Την από 29.3.1984 έκθεση της «Επιτροπής καθορισμού των ορίων του αιγιαλού και παραλίας και θέσεων αμμοληψίας», που καθόρισε τα όρια του αιγιαλού και της παραλίας στην περιοχή «ΑΓΙΟΣ ΣΤΕΦΑΝΟΣ ΕΩΣ ΜΕΓΑΛΗ ΑΜΜΟΣ» νήσου Μυκόνου και το από το 1981 με κλίμακα 1:500 τοπογραφικό διάγραμμα σε 4 πινακίδες (10, 11, 12, 13) τοπ. μηχανικού Ηλία Οικονομόπουλου, που θεωρήθηκε την 14.8.1985 από τη Δ/νση Τεχνικών Υπηρεσιών της Νομαρχ. Κυκλάδων και συνοδεύει την έκθεση της προαναφερόμενης Επιτροπής.

4. Τη σύμφωνη γνώμη του Γεν. Επιτελείου Ναυτικού, που διατυπώθηκε στο Φ. 187.2/82/86/ΣΧ. 265/3.3.1986 έγγραφό του.

5. Τις διατάξεις του άρθ. 1 της παραγρ. 1 του Ν. 3200/1955 (ΦΕΚ 97/Α/1955) «περί διοικητικής αποκεντρώσεως» σε συνδυασμό με τις διατάξεις του από 28.6.1955 Β.Δ/τος «περί εξαιρέσεως από της κατά το άρθρο 1 παραγρ. 1 του Ν. 3200/1955 αρμοδιότητος των Νομαρχών, αντικειμένων τινων αρμοδιότητος του Υπ. Οικονομικών», του Β.Δ. 704/70 και του άρθ. 1 πααγρ. 5 του Π.Δ. 71/25.2.1984, σχετικά με τη μεταβίβαση αρμοδιοτήτων του Υπουργού Οικονομικών στους Νομάρχες και στις περιφερειακές Αρχές διανομαρχιακού επιπέδου, αποφασίζουμε:

1. Επικυρώνουμε την από 29.3.1984 έκθεση της Επιτροπής καθορισμού των ορίων του αιγιαλού και παραλίας και θέσεων αμμοληψίας καθώς και το από το 1981 τοπογραφικό διάγραμμα σε 4 πινακίδες (10, 11, 12, 13), που τη συνοδεύει, το οποίο συντάχθηκε από τον Ηλία Οικονομόπουλο τοπ. μηχανικό, με κλίμακα 1:500 και θεωρήθηκε την 14.8.1985 από τη Δ/νση Τεχνικών Υπηρεσιών της Νομαρχίας Κυκλάδων, επί του οποίου η πιο πάνω Επιτροπή, με κόκκινη γραμμή καθόρισε τα όρια του αιγιαλού, στη θέση «ΑΓΙΟΣ ΣΤΕΦΑΝΟΣ ΕΩΣ ΜΕΓΑΛΗ ΑΜΜΟΣ» νήσου Μυκόνου και με κίτρινη γραμμή τα όρια της παραλίας στην ίδια θέση.

Η απόφαση αυτή μαζί με την έκθεση και το διάγραμμα, που προαναφέραμε, να δημοσιευτούν στην Εφημερίδα της Κυβερνήσεως σύμφωνα με τις διατάξεις του άρθ. 13 του Ν. 1078/1983.

Ερμούπολη, 17 Ιουνίου 1986

Η Νομάρχης

ΕΛΙΣΣΑΒΕΤ ΠΑΠΑΖΩΗ

ΕΚΘΕΣΗ

Για τον καθορισμό των ορίων του αιγιαλού και παραλίας που γίνεται για πρώτη φορά στη θέση «ΑΓΙΟΣ ΣΤΕΦΑΝΟΣ ΕΩΣ ΜΕΓΑΛΗ ΑΜΜΟ» Νήσου Μυκόνου.

Στη Μύκονο σήμερα την 29.3.1984, ημέρα Πέμπτη, οι υπογεγραμμένοι:

1) Έφορος Σύρου, που νόμιμα εκπροσωπείται από τον Θωμά Νάσιο ΑΤ 1/6.

2) Δ/ντής ΤΥΝΚ που νόμιμα εκπροσωπείται από τον Αλέξανδρο Μυλωνά Πολ. Μηχ/κό της ΤΥΝΚ.

3) Ο Λιμενάρχης Μυκόνου Σάββας Βοσκόπουλος Υποπλοίαρχος Λιμ. Σώματος που αποτελούμε την επιτροπή καθορισμού των ορίων του αιγιαλού και της παραλίας, σύμφωνα με το άρθρο 74 του Π.Δ. 733/77 και της υπ' αριθ. ΟΕ 1762/15.3.76 απόφασης της Νομαρχίας Κυκλάδων (παρ. 1 άρθρο 63 του ΠΔ 636/77) που συγκλήθηκε με εντολή του Προέδρου της, πήγαμε επιτόπου στην περιοχή που προαναφέρθηκε, αφού έλαβε υπόψιν:

Το τοπογραφικό και υψομετρικό διάγραμμα που συντάχθηκε από τον Ηλία Οικονομόπουλο, διπλωματούχο τοπογράφο, του 1981 σε 4 πινακίδες και κλίμακα 1:500, ελέγχθηκε για την ακρίβεια της αποτύπωσης από τον Αλέξανδρο Μυλωνά Πολ. Μηχ/κό της ΔΤΥΝΚ στις 29.3.1984 και θεωρήθηκε από τη Δ/νση ΤΥΝΚ στις 14.8.85 όπως ορίζει το υπ' αριθ. 20 άρθρο του Ν. 719/77.

Την αντίληψη που σχηματίσθηκε από την επιτόπου μετάβαση για το πλάτος της ζώνης ξηράς που βρέχεται, την μορφολογία του εδάφους, που αποτελείται ως επί το πλείστον από κατοικήσιμες εκτάσεις και μικρές αμμώδεις και βραχώδεις.

Το με αριθ. 187.2/82/3.3.1986 έγγραφο του Υπουργείου Εθνικής Άμυνας, αποφασίζει και καθορίζει:

1) Την οριογραμμή του αιγιαλού στο παραπάνω διάγραμμα με κόκκινη συνεχή πολυγωνική γραμμή 1', 2', 3', 4', ... 28'.

2) Την οριογραμμή της παραλίας με κίτρινη συνεχή πολυγωνική γραμμή 1', 2', 3', 4', ... 29'.

3) Την οριογραμμή του παλαιού αιγιαλού με μπλε συνεχή πολυγωνική γραμμή 1, 2, 3.

4) Δεν εξαιρούνται τα κτίσματα που ευρίσκονται εντός της ζώνης της παραλίας.

5) Γίνεται μνεία ότι έγινε σύνδεσις Βόρεια με παλαιό εγκεκριμένο αιγιαλό και παραλία.

6) Καθορίζεται ζώνη παραλίας επειδή δεν πληρούνται οι σκοποί της παρ. 1 του άρθρου 7 του ΑΝ 2344/40.

ΠΑΛΑΙΟΥ ΑΙΓΙΑΛΟΥ

Κο	Χ	Ψ	S
1	−12301,80	+22366,90	82,30
2	−12302,50	+22285,40	44,80
3	−12313,00	+22242,20	

ΝΕΟΥ ΑΙΓΙΑΛΟΥ


Κο	Χ	Ψ	S
1'	−12301,80	+22366,90	43,30
2'	−12330,40	+22335,00	21,50
3'	−12335,70	+22314,10	27,75
4'	−12334,20	+22286,60	37,20
5'	−12326,80	+22250,00	15,70
6'	−12313,00	+22242,20	7,00
7'	−12313,40	+22235,10	40,00
8'	−12305,30	+22196,10	16,60
9'	−12305,60	+22179,60	31,25
10'	−12293,70	+22151,00	47,15
11'	−12273,80	+22108,50	32,50
12'	−12266,50	+22076,80	26,20
13'	−12248,70	+22057,60	27,70
14'	−12228,40	+22039,00	17,80
15'	−12211,30	+22032,50	43,30
16'	−12203,25	+21990,50	34,20
17'	−12207,60	+21957,00	33,50
18'	−12217,50	+21924,70	25,30
19'	−12225,70	+21900,70	45,50
20'	−12257,15	+21868,70	36,40
21'	−12279,20	+21840,00	80,80
22'	−12350,00	+21802,00	33,50
23'	−12381,80	+21791,20	43,20
24'	−12423,50	+21789,50	17,50
25'	−12439,70	+21796,00	47,75
26'	−12479,80	+21822,90	51,60
27'	−12529,00	+21838,20	75,50
28'	−12600,00	+21813,50	

ΠΑΡΑΛΙΑΣ

Κο	Χ	Ψ	S
1'	−12293,00	+22372,40	9,50
2'	−12291,25	+22363,10	45,30
3'	−12321.50	+22330.00	14,80
4'	−12325,20	+22315,50	27,00
5'	−12324,70	+22288,75	33,00
6'	−12318,40	+22256,50	18,00
7'	−12303.00	+22247,20	12,70
8'	−12303,25	+22234,60	37,30
9'	−12295,70	+22198,20	18.00
10'	−12296,10	+22180,20	27,50
11'	−12284,50	+22155,20	48,30
12'	−12264,80	+22111,50	32,70
13'	−12257,20	+22079,75	21,50
14'	−12241,80	+22065,00	25,40
15'	−12223,40	+22047,50	21,80
16'	−12202,70	+22040,70	50,10
17'	−12193,50	+21991,50	37,50
18'	−12198,00	+21954,50	34,40
19'	−12207,80	+21921,60	29,50
20'	−12218,00	+21894,00	45,50
21'	−12250,00	+21861,80	37,80
22'	−12272,70	+21831,75	84,00
23'	−12346,60	+21792,70	33,80
24'	−12378,60	+21781,90	48,00
25'	−12426,30	+21779,50	22,70
26'	−12447,00	+21788,40	44,10
27'	−12483,50	+21813,00	47,50
28'	−12528,50	+21828,00	72,50
29'	−12596,70	+21804,00	

Η Επιτροπή

(Υπογραφές)

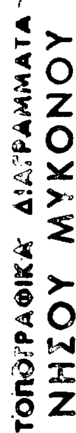
ΤΟΠΟΓΡΑΦΙΚΑ ΔΙΑΓΡΑΜΜΑΤΑ
ΝΗΣΟΥ ΜΥΚΟΝΟΥ
ΑΠΟ ΘΕΣΕΩΣ ΑΓΙΟΥ ΣΤΕΦΑΝΟΥ ΕΩΣ ΜΕΓΑΛΗΣ ΑΜΜΟΥ

ΛΙΜΕΝΙΚΟΝ ΤΑΜΕΙΟΝ ΝΗΣΟΥ ΜΥΚΟΝΟΥ

ΕΡΓΟΝ: ΤΟΠΟΓΡΑΦΙΚΑ	ΔΙΑΓΡΑΜΜΑΤΑ ΟΡΜΩΝ Ν. ΜΥΚΟΝΟΥ		
ΑΝΑΔΟΧΟΣ:	ΤΕΧΝΙΚΟΝ ΓΡΑΦΕΙΟΝ ΜΕΛΕΤΩΝ - ΕΠΙΒΛΕΨΕΩΝ ΗΛΙΑ Π. ΟΙΚΟΝΟΜΟΠΟΥΛΟΥ		
ΚΛΙΜΑΞ 1:500	1981		

ΑΛΕΞΑΝΔΡΟΣ Ν. ΜΥΛΩΝΑΣ
Πολιτικός Μηχανικός με 5ο β.

ΠΕΤΡΟΣ ΚΟΤΤΑΡΗΣ

ΤΟΥΡΛΟΝ

ΝΗΣΟΥ

ΑΠΟ ΘΕΣΕΩΣ ΑΓΙΟΥ

ΓΙΑ ΤΟΝ ΚΑΘΟΡΙΣΜΟ

ΜΥΚΟΝΟ

HOTEL LITO

ΜΟΥΣΕΙΟ

ΥΠΟΜΝΗΜΑ

— όριο παλαιού Αιγιαλού

— " νέου Αιγιαλού

- - " παραλίας

Συνάδει με την από 29.5.86 έκθεση της επιτροπής

Η ΕΠΙΤΡΟΠΗ

Ο ΠΡΟΕΔΡΟΣ ΤΑ ΜΕΛΗ

ΠΕΤΡΟΣ ΚΟΤΤΑΡΗΣ

ΑΛΕΞΑΝΔΡΟΣ Ν. ΜΥΛΩΝΑΣ
Πολιτικός Μηχανικός με 5ο β.

Μύκονος 29.5.86

ΑΛΕΞΑΝΔΡΟΣ Ν. ΜΥΛΩΝΑΣ
Πολιτικός Μηχανικός με 5ο β.

ΑΚΡΙΒΕΣ ΑΝΤΙΓΡΑΦΟΝ


Ακριβές Αντίγραφο από το διάγραμμα του αρχείου μας

ΛΙΜΕΝΙΚΟΝ ΤΑΜΕΙΟΝ ΝΗΣΟΥ ΜΥΚΟΝΟΥ

ΕΡΓΟΝ:
ΤΟΠΟΓΡΑΦΙΚΑ ΔΙΑΓΡΑΜΜΑΤΑ ΟΡΜΩΝ Ν. ΜΥΚΟΝΟΥ

ΑΝΑΔΟΧΟΣ: ΤΕΧΝΙΚΟΝ ΓΡΑΦΕΙΟΝ ΜΕΛΕΤΩΝ - ΕΠΙΒΛΕΨΕΩΝ ΗΛΙΑ Π. ΟΙΚΟΝΟΜΟΠΟΥΛΟΥ

[illegible]	[illegible]	[illegible]	[illegible]	
ΗΜΕΡΟΜΗΝΙΑ	1981			
ΚΛΙΜΑΞ 1:500				

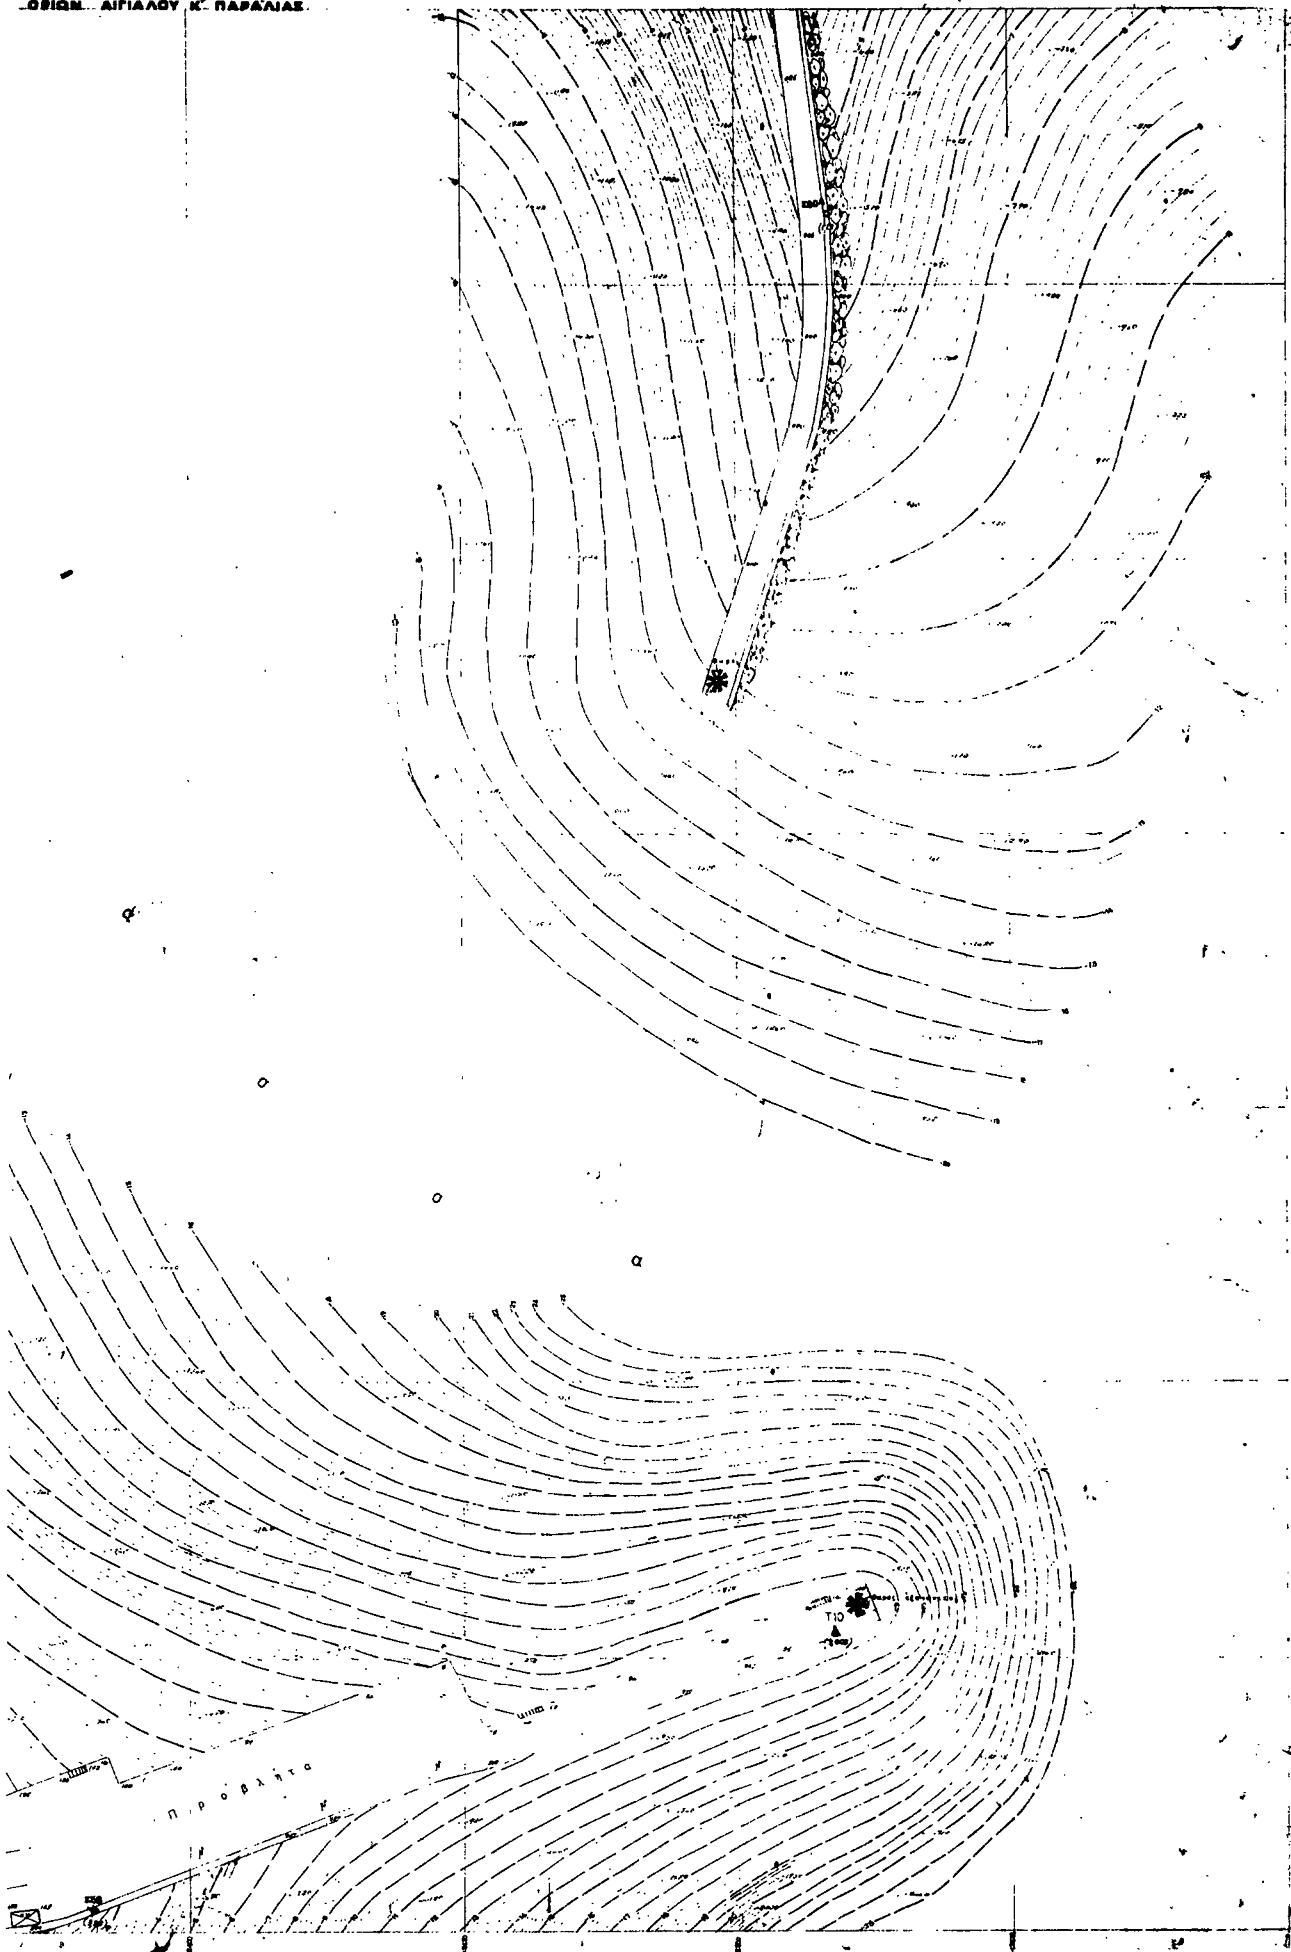
ΜΥΚΟΝΟΥ
ΣΤΕΦΑΝΟΥ ΕΩΣ ΜΕΓΑΛΗΣ ΑΜΜΟΥ
ΟΡΙΩΝ ΑΙΓΙΑΛΟΥ Κ' ΠΑΡΑΛΙΑΣ
Τ10
Π ρ ο β λ η τ α

ΤΟΠΟΓΡΑ

ΝΗΣΟ

ΑΠΟ ΘΕΣΕΩΣ. ΑΓΙΟ

ΓΙΑ ΤΟΝ ΚΑΘΟΡΙΣ

Β

Συνοδεύει την από 29.3.83 έκθεση της Επιτροπής

Η ΕΠΙΤΡΟΠΗ

Ο ΠΡΟΕΔΡΟΣ

Θωμάς Νάκος

ΤΑ ΜΕΛΗ

1\. ΑΛΕΞΑΝΔΡΟΣ Ν. ΜΥΛΩΝΑΣ

Πολιτικός Μηχανικός με 5ο β.

2\. Ζαφειρούλα Σάββα

Θεσπρωτ. Ν.Σ.

Ο ΜΥΚΟΝΙΑΤΗΣ

ΑΛΕΞΑΝΔΡΟΣ Ν. ΜΥΛΩΝΑΣ

Πολιτικός Μηχανικός με 5ο β.

ΕΘΕΩΡΗΘΗ

Εν Ερμουπόλει τη 14.6.1983

ΠΕΤΡΟΣ ΚΟ... ΠΕΡΙΞ

Μηχανικός με 4ο βαθμό

ΑΚΡΙΒΕΣ ΑΝΤΙΓΡΑΦΟΝ

ΛΙΜΕΝ... ΝΗΣΟΥ ΜΥΚΟΝΟΥ

ΕΡΓΟΝ:

ΤΟΠΟΓΡΑΦΙΚΑ ... ΜΥΚΟΝΟΥ

ΟΙΚΟΝΟΜΟΠΟΥΛΟΥ

1:...

ΥΠΟΜΝΗΜΑ

— — γραμμή παλαιού Αιγιαλού

— " νέου Αιγιαλού

- " παραλίας


ΦΙΚΑ ΔΙΑΓΡΑΜΜΑΤΑ

ΝΥ ΜΥΚΟΝΟΥ

Υ ...ΕΦΑΝΟΥ ΕΩΣ ΜΕΓΑΛΗΣ ΑΜΜΟΥ

...



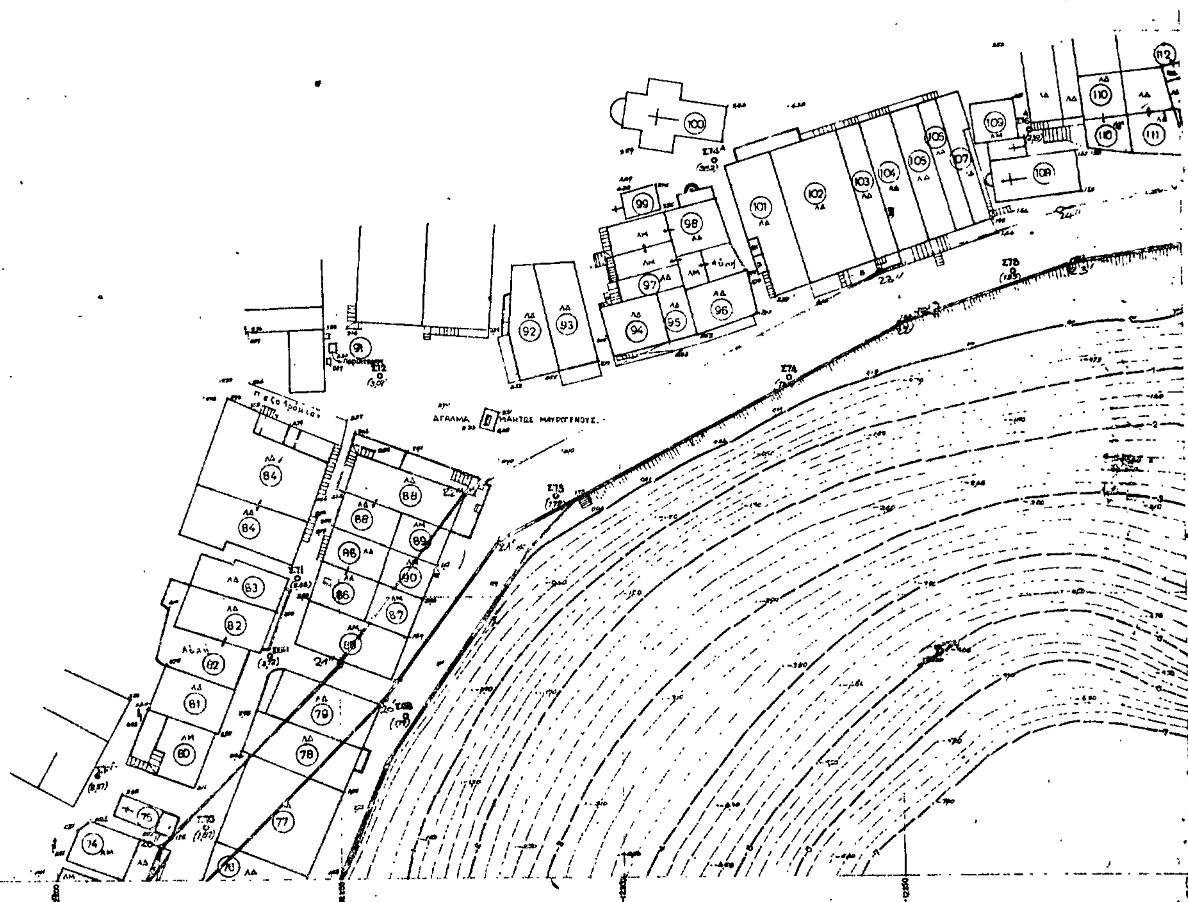

ΤΟΠΟΓΡΑΦΙΚΟ ΔΙΑΓΡΑΜΜΑ
ΝΗΣΟΥ ΜΥΚΟΝΟΥ
ΑΠΟ ΘΕΣΕΩΣ ΑΓΙΟΥ ΣΤΕΦΑΝΟΥ ΕΩΣ ΜΕΓΑΛΗΣ ΑΜΜΟΥ
ΓΙΑ ΚΑΘΟΡΙΣΜΟ ΟΡΙΩΝ ΑΙΓΙΑΛΟΥ & ΠΑΡΑΛΙΑΣ

ΥΠΟΜΝΗΜΑ
όριο παλαιού Αιγιαλού
" νέου Αιγιαλού
" Παραλίας

TOURIST POLICE

ΟΤΕ

ΤΕΛΩΝΕΙΟΝ

ΓΕΩΡΓΙΚΟΣ ΣΥΝΕΤΑΙΡΙΣΜΟΣ

ΔΗΜΟΣ ΜΥΚΟΝΙΩΝ

ΕΘΕΩΡΗΘΗ

Έν Ερμουπόλει τη 14-8-1985

Ο Διευθυντής Τεχνικών Υπηρεσιών Νομαρχίας Κυκλάδων

α.α.

τ.υ.σ.

ΠΕΤΡΟΣ ΚΟΤΤΑΡΗΣ

Πολ. Μηχ/κός με Α' βαθμό

Συνοδεύει την από 29-3-84 έκθεση της επιτροπής

Η ΕΠΙΤΡΟΠΗ

Ο ΠΡΟΕΔΡΟΣ

τ.υ.

ΘΩΜΑΣ ΝΑΣΙΟΣ

ΤΑ ΜΕΛΗ

1. τ.υ.

ΑΛΕΞΑΝΔΡΟΣ Ν. ΜΥΛΩΝΑΣ

Πολιτικός Μηχανικός με 5ο β.

2. τ.υ.

Βασιλόπουλος Σάββας

Υποπλοίαρχος Λ.Σ.

Ελέγχθηκε επί τόπου για την ακρίβεια της αποτύπωσης.

Μύκονος 29-9-84

Ο Μηχανικός

τ.υ.

ΑΛΕΞΑΝΔΡΟΣ Ν. ΜΥΛΩΝΑΣ

Πολιτικός Μηχανικός με 5ο β.

ΑΚΡΙΒΕΣ ΑΝΤΙΓΡΑΦΟΝ

5-3-1986

Μπάνια

ΜΠΑΝΙΑ

ΣΧΕΔΙΑΣΤΡΙΑ

ΜΕ 7ο Β.

ΛΙΜΕΝΙΚΟΝ ΤΑΜΕΙΟΝ ΝΗΣΟΥ ΜΥΚΟΝΟΥ

ΕΡΓΟΝ:
ΤΟΠΟΓΡΑΦΙΚΑ ΔΙΑΓΡΑΜΜΑΤΑ ΟΡΜΩΝ Ν. ΜΥΚΟΝΟΥ

ΑΝΑΔΟΧΟΙ: ΤΕΧΝΙΚΟΝ ΓΡΑΦΕΙΟΝ ΜΕΛΕΤΩΝ - ΕΠΙΒΛΕΨΕΩΝ ΗΛΙΑ Π. ΟΙΚΟΝΟΜΟΠΟΥΛΟΥ

ΠΙΝΑΞ	ΥΠΕΥΘΥΝΟΣ ΜΕΛΕΤΗΣ	ΗΛΕΓΧΘΗ	ΕΝΕΚΡΙΘΗ	
ΗΜΕΡΟΜΗΝΙΑ	1984			
ΚΛΙΜΑΞ 1:500				

Ακριβές αντίγραφο από το διάγραμμα του αρχείου τους

18-11-85

ΝΙΚΟΣ - ΑΝΔΡΕΑΣ ΜΑΝΩΛΑΚΟΣ

ΕΡΓΟΔΗΓΟΣ ΛΙΜ. ΤΑΜ.

Αριθ. 876 (3)

Καθορισμός των ορίων του αιγιαλού και δημιουργία ζώνης παραλίας στη θεση «Ποσείδι» Καλάνδρας Χαλκιδικής προ ιδιοκτησίας Βασιλείου και Σοφίας Ζαχαράκη.

Ο ΝΟΜΑΡΧΗΣ ΧΑΛΚΙΔΙΚΗΣ

Έχοντας υπόψη:

1. Τις διατάξεις των άρθρων 1 μέχρι και 7 του ΑΝ 2344/1940 «περί αιγιαλού και παραλίας», όπως τροποποιήθηκαν και συμπληρώθηκαν με τις διατάξεις:

α) Του άρθρου 13 του Ν. 1078/1980 και β) του άρθρου 23 του Ν. 1337/1983.

2. Τις διατάξεις της παραγράφου 9 του άρθρου 1 του Κεφαλαίου Β' της 0.208/181/26.4.1982 (ΦΕΚ 214/26.4.1982 τεύχος Β') κοοινής απόφασης των Υπουργών Προεδρίας Κυβερνήσεως και Οικονομικών «Αναμόρφωση Συλλογικών Οργάνων Γνωμοδοτικής και Αποφασιστικής αρμοδιότητας του Υπουργείου Οικονομικών».

3. Την από 4.10.84 έκθεση της «Επιτροπής καθορισμού των ορίων του αιγιαλού και παραλίας και θέσεων αμμοληψίας», που καθορισε τα όρια του αιγιαλού και της παραλίας στην περιοχή «Ποσείδι» Καλάνδρας Χαλκιδικής προ ιδιοκτησίας Βασιλείου και Σοφίας Ζαχαράκη και το από Οχτώβρη 1983 με κλίμακα 1:500 τοπογραφικό διάγραμμα του Υπομηχανικού Μυλωνά Δημητρίου, που θεωρήθηκε την 4.10.84 από τη Διεύθυνση Τεχνικών Υπηρεσιών της Νομαρχίας Χαλκιδικής και συνοδεύει την έκθεση της προαναφερομένης Επιτροπής.

4. Τη σύμφωνη γνώμη του Γενικού Επιτελείου Ναυτικού, που διατυπώθηκε στο Φ. 187.2/579/19.12.85 έγγραφό του.

5. Τις διατάξεις του άρθρου 1 της παραγράφου 1 του Ν. 3200/19 (ΦΕΚ 97/Α/1955) «περί διοικητικής αποκεντρώσεως» σε συνδυασμό με τις διατάξεις του από 28.6.1955 Β. Δ/τος «περί εξαιρέσεως από της κατά το άρθρο 1 παράγραφος 1 του Ν. 3200/1955 αρμοδιότητος των Νομαρχών, αντικειμένων τινών αρμοδιότητος του Υπουργού Οικονομικών», του Β.Δ. 704/1970 και του άρθρου 1 παράγραφος 5 του Π.Δ. 71/25.2.1984, σχετικά με τη μεταβίβαση αρμοδιοτήτων του Υπουργού Οικονομικών στους Νομάρχες και στις περιφερειακές Αρχές διανομαρχιακού επιπέδου, αποφασίζουμε:

Επικυρώνουμε την από 4.10.1984 έκθεση της Επιτροπής καθορισμού των ορίων του αιγιαλού και παραλίας και θέσεων αμμοληψίας, καθώς και το από Οχτώβρη 1983 τοπογραφικό διάγραμμα, που την συνοδεύει, το οποίο συντάχθηκε από τον Μυλωνά Δημήτριο μηχανικό, με κλίμακα 1:500 και θεωρήθηκε την 4.10.1984 από τη Διεύθυνση Τεχνικών Υπηρεσιών της Νομαρχίας Χαλκιδικής, επί του οποίου η πιο πάνω Επιτροπή, με κόκκινη γραμμή καθόρισε τα όρια του αιγιαλού, στη θέση «Ποσείδι» Καλάνδρας, προ ιδιοκτ. Ζαχαράκη Βασιλείου και Σοφίας και με κίτρινη γραμμή τα όρια της παραλίας στην ίδια θέση.

Η απόφαση αυτή μαζί με την έκθεση και στο διάγραμμα, που προαναφέραμε, να δημοσιευθούν στην Εφημερίδα της Κυβερνήσεως σύμφωνα με τις διατάξεις του άρθρου 13 του Ν. 1078/1983.

Πολύγυρος, 12 Φεβρουαρίου 1986

Ο Νομάρχης

ΓΙΩΡΓΟΣ ΚΙΡΚΟΣ

ΕΚΘΕΣΗ ΕΠΙΤΡΟΠΗΣ
ΚΑΘΟΡΙΣΜΟΥ ΤΩΝ ΟΡΙΩΝ ΑΙΓΙΑΛΟΥ ΚΑΙ ΠΑΡΑΛΙΑΣ
(Άρθρον 74 Π.Δ. 636/1977)

Για τον καθορισμό των ορίων αιγιαλού και παραλίας στην τοποθεσία «Ποσείδι» της Κοινότητας Καλάνδρας Χαλκιδικής, όπου η ιδιοκτησία Βασιλείου και Σοφίας Ζαχαράκη αρμοδιότητας Οικονομικής Εφορίας Κασάνδρας, που γίνεται για πρώτη φορά, στην Κασάνδρεια στις 4.10.84 οι υπογεγραμμένοι:

1) Συμεωνίδης Θεόφιλος, Οικονομικός Έφορος Κασάνδρας ως Πρόεδρος.

2) Πεφάνης Βασίλειος, Τοπογράφος Μηχανικός με 4ο βαθμό της Δ/σεως Τεχνικών Υπηρεσιών Νομού Χαλκιδικής.

3) Βουρλιάς Νικόλαος Λιμενάρχης Θεσ/νίκης ως μέλος αποτελούντες την επιτροπή καθορισμού των ορίων του αιγιαλού και της παραλίας σύμφωνα με το άρθρο 74 του Π.Δ. 636/1977 του Α.Ν. 2344/1940 και των μετεγενεστέρων σχετικών αποφάσεων των αρμοδίων Υπουργών αφού πήραμε υπόψη:

1) Την από 24.11.83 αίτηση των Βασιλείου και Σοφίας Ζαχαράκη με την οποία ζητείται ο καθορισμός των ορίων Αιγιαλού και παραλίας της παραπάνω περιοχής.

2) Το τοπογραφικό και υψομετρικό Διάγραμμα που συντάχθηκε τον Οχτώβριο του 1983 από τον Πολιτικό Υπομηχανικό Δημήτριο Μυλωνά σε μια πιναχίδα 1:500, ελέγχθηκε και θεωρήθηκε από τον Δ/ντή Τεχν. Υπηρεσιών Νομού Χαλκιδικής.

3) Τις Διατάξεις του Α.Ν. 2344/40 και την σχετική δικαστηριακή και Διοικητική Νομολογία.

4) Την αντίληψη που σχηματίσθηκε από την επιτόπια επίσκεψη σχετικά με το πλάτος της βρεχόμενης ζώνης και των λοιπών συναφών στοιχείων, δηλαδή:

α) Ότι υπάρχει σχετικά αβαθής θαλάσσια χώρα.

β) Ότι δεν υπάρχουν αξιοσημείωτα φαινόμενα παλίρροιας και θαλασσίων ρευμάτων.

γ) Ότι η ένταση και η συχνότητα των ανέμων λόγω του προσανατολισμού της ακτής δεν είναι ιδιαίτερα έντονες.

δ) Ότι δεν υπάρχει περίπτωση παλαιού αιγιαλού, η Επιτροπή αποφασίζει:

Καθορίζει πάνω στο τοπογραφικό διάγραμμα:

α) Την οριογραμμή του αιγιαλού με κόκκινη συνεχή πολυγωνική γραμμή που αρχίζει από την κορυφή 1, ακολουθεί τα σημεία 2, 3, 4, ... και τελειώνει στην κορυφή 13 με εξασφαλίσεις κορυφών όπως φαίνονται στο διάγραμμα.

β) Την γραμμή της πραλίας με κίτρινη συνεχή πολυγωνική γραμμή που αρχίζει από την κορυφή 1 ακολουθεί τα σημεία 2', 3', 4', ... και τελειώνει στην κορυφή 13' με εξασφαλίσεις κορυφών όπως φαίνονται στο διάγραμμα.

γ) Δεν εξαιρούνται της λωρδας της παραλίας τα κτίσματα ή τμήματα κτισμάτων που περιλαμβάνονται σ' αυτήν, σύμφωνα με το άρθρο 5 παρ. 1 Α.Ν. 2344/40 και γνωμοδότηση Ν.Σ.Κ. 630/84.

δ) Δέχεται ότι δεν υπάρχει περίπτωση παλαιού αιγιαλού.

ε) Τίθεται ζώνη παραλίας 10 μ., επειδή δεν εξυπηρετούνται οι σκοποί της παραγράφου 1 του άρθρου 7 του Α.Ν. 2344/40.

Ο Πρόεδρος

ΘΕΟΦΙΛΟΣ ΣΥΜΕΩΝΙΔΗΣ

Τα μέλη

ΒΑΣ. ΠΕΦΑΝΗΣ, ΝΙΚ. ΒΟΥΡΛΙΑΣ

ΤΟΠΟΓΡΑΦΙΚΟ ΔΙΑΓΡΑΜΜΑ
ΓΙΑ ΤΟΝ ΚΑΘΟΡΙΣΜΟ ΟΡΙΩΝ ΑΙΓΙΑΛΟΥ ΚΑΙ ΠΑΡΑΛΙΑΣ

27614

νομαρχια : ΧΑΛΚΙΔΙΚΗΣ
κοινοτητα : ΚΑΛΛΑΝΔΡΑΣ
ενδιαφερομενος : ΒΑΣΙΛΕΙΟΣ ή ΣΟΦΙΑ ΖΑΧΑΡΑΚΗ
επαρχια : ΠΟΛΥΓΥΡΟΥ
αρμοδια : ΟΙΚ ΕΦΟΡΙΑ ΚΑΣΣΑΝΔΡΑΣ

ΚΛΙΜΑΞ 1:500
ΙΣΟΔΙΑΣΤΑΣΙΣ 0.50 μ

Ταχυμετρικη εξαρτηση : απο το κρατικο δικτυο
Υψομετρικη αφετηρια : η μεση σταθμη θαλασσας
Συντεταγμενες κεντρου:
Μεθοδος αποτυπωσεως : ταχυμετρικη

ο συντάξας χρονος αποτυπωσης ... 1983

Ελεγχθηκε επι τοπου για την ακριβεια της αποτυπωσης

Εθεωρήθη 4-10-84
Πολύγυρος
ο Δ/ντης της Δ.Τ.Υ
νομού Χαλκιδικής


Πολύγυρος 4-10-84
Ο Μηχανικός της Δ.Τ.Υ
νομου Χαλκιδικης

ΥΠΟΜΝΗΜΑ

1. Τό παρόν διάγραμμα συνοδεύει τήν από ... έκθεση τής επιτροπής καθορισμού ορίων Αιγιαλού-παραλίας
2. Ελέγχθηκε επι τοπου για τήν ακρίβεια τής αποτύπωσης
3. Με συνεχή κόκκινη γραμμή και με στοιχεία 1-2-3-4-5-6-7-8-9-10-11-12-13 σημειώνεται το όριο του Αιγιαλού
4. Με συνεχή κίτρινη γραμμή και με στοιχεία 1'-2'-3'-4'-5'-6'-7'-8'-9'-10'-11'-12'-13 σημειώνεται Τό όριο τής παραλίας
5. Η εξάρτηση των οριογραμμών Αιγιαλού και Παραλίας έγινε από σταθερά σημεία δηλ. φαίνονται στο διάγραμμα.
6. Δέν εξαιρούνται τής χρήσεως τής παραλίας τά κτίσματα ή τμήματα κτισμάτων πού περιλαμβάνονται σ' αυτήν, σύμφωνα με τό άρθρο 5 παράγραφο 1 Α.Ν. 2344/40 και γνωμοδότηση Ν.Σ.Κ. 630/84

Ο ΠΡΟΕΔΡΟΣ

ΤΑ ΜΕΛΗ
1.
2.

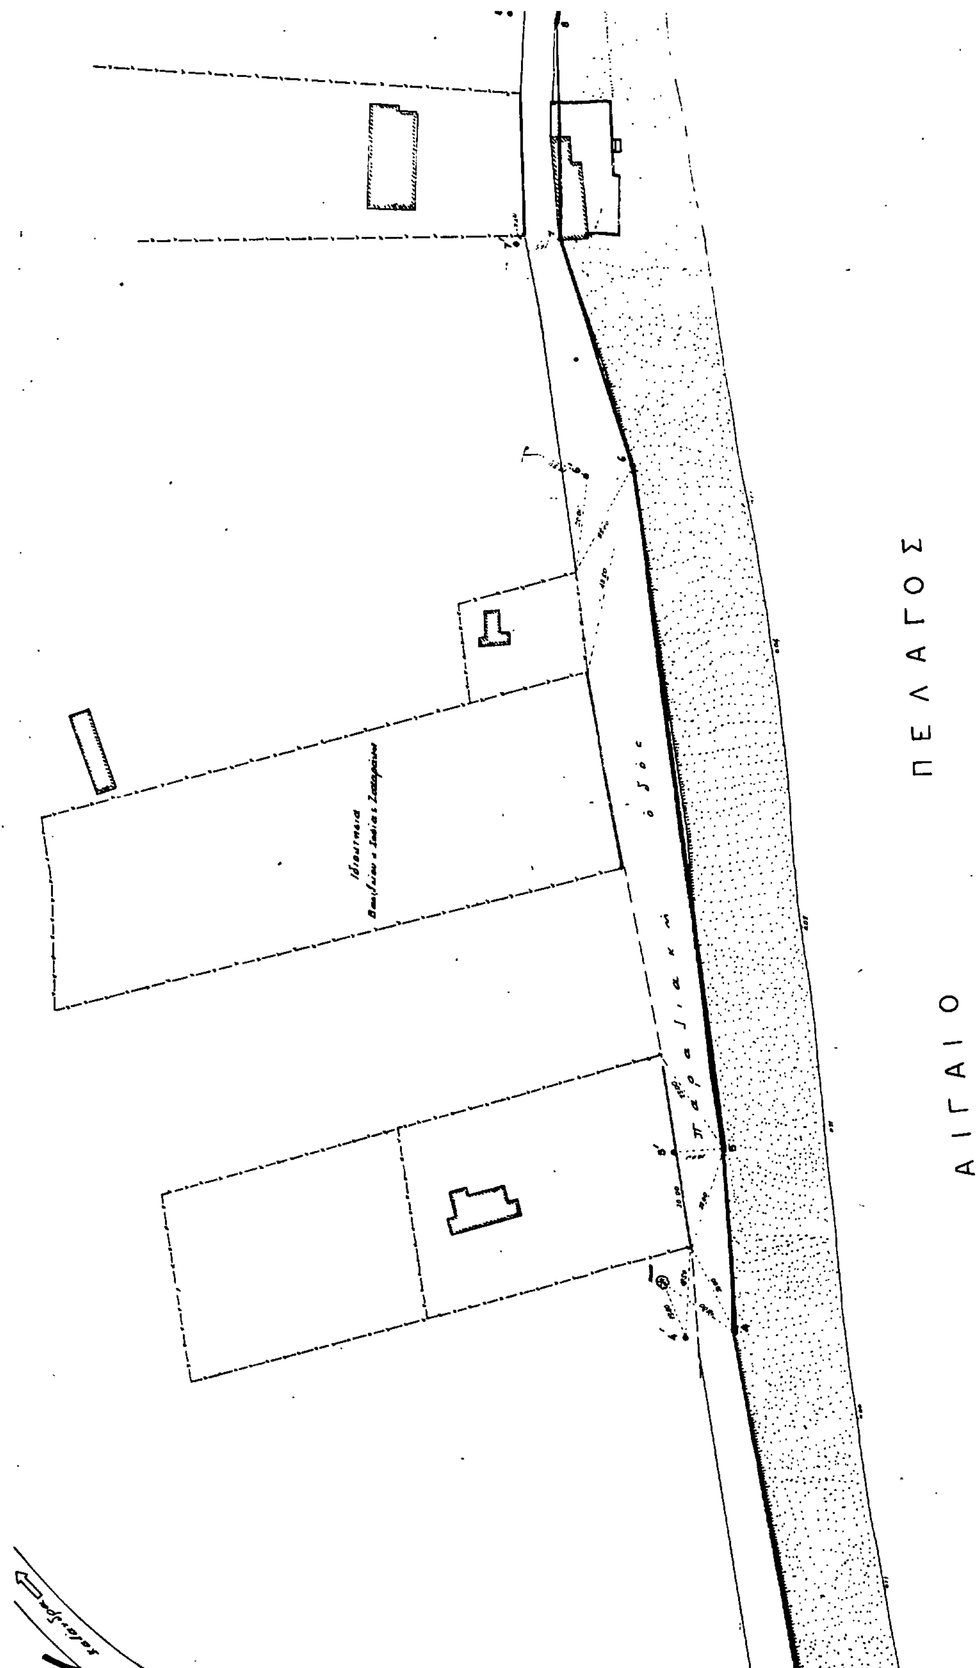
ΑΙΓΑΙΟ ΠΕΛΑΓΟΣ
παραλιακή οδός

